


BUG Aufmaß-Unterstützung Pfeilerausparung P 500

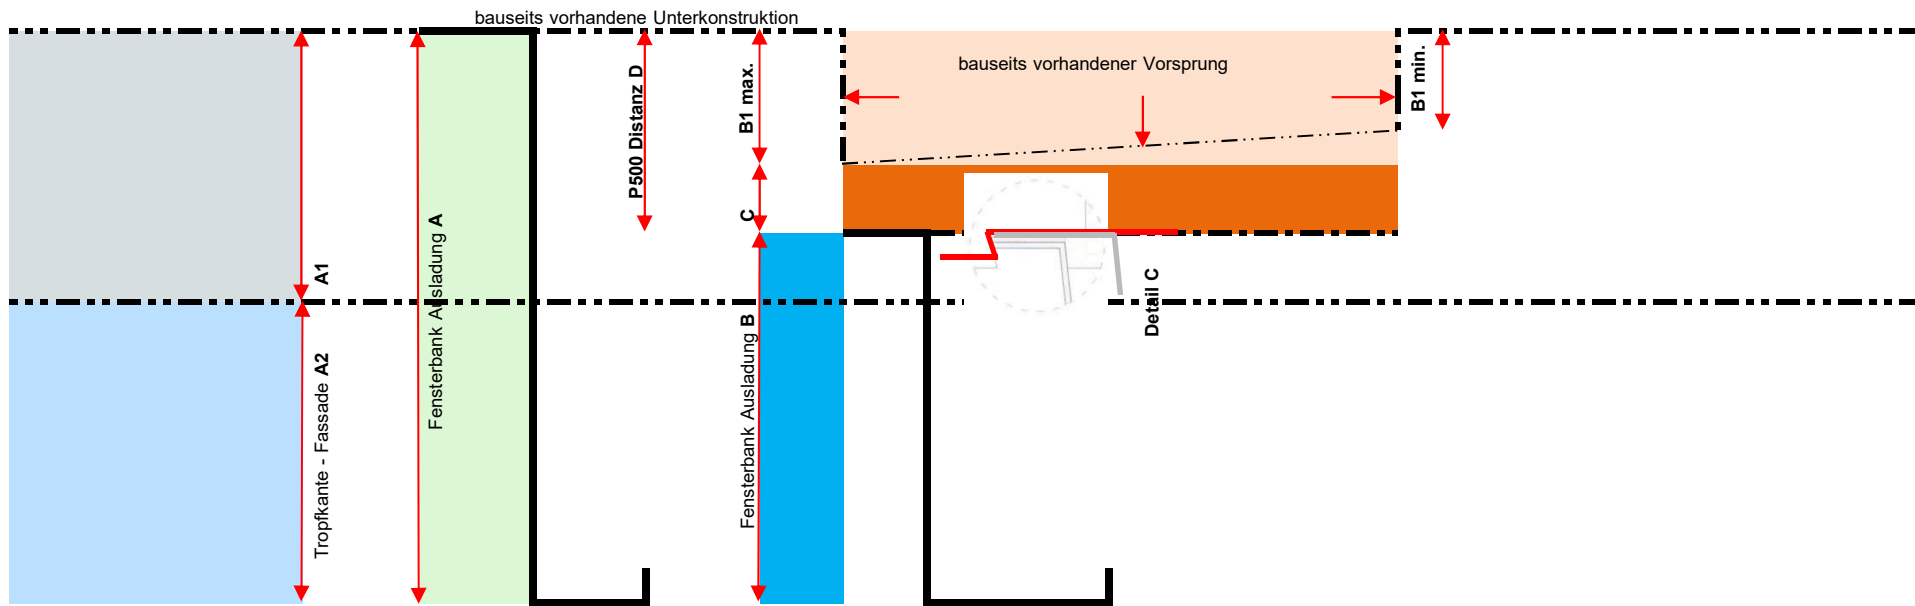

	Eingabe
Tropfkante - Fassade	A1
Fensterbank Ausladung	A
Fensterbank Ausladung	B
P500 Distanz	D
P500	100
P500	200
P500	350
H500 D	

Detail C

- Konstruktiv bauseitiger Montage Ausgleich
- Ausführung zur fachgerechten Putzausführung
- Zurückgesetzter Einbau nach Fensterbankrichtlinien empfohlen!

die verfügbaren Abmessung sind mit den Tropfkanten Varianten **Standard / Plus** abzugleichen

die verfügbaren Abmessung sind mit den Tropfkanten Varianten **Standard / Plus** abzugleichen

< 0 dann P500 200 bei =0 ist kein Einpassen des Artikels P500 notwendig

< 0 dann P500 350 bei =0 ist kein Einpassen des Artikels P500 notwendig

< 0 dann P500 Sonderlösung bei =0 ist kein Einpassen des Artikels P500 notwendig

die verfügbaren Produkt Abmessung sind mit den H500 D Varianten **Standard / Plus** abzugleiche